


12 11 10 9 8 7 6 5 4 3 2 1

NO. ARTICLE	REPÈRE	QTE	NUMÉRO DE PIÈCE	DESIGNATION_PIECE	OBSERVATIONS	POIDS UNITAIRE KG
1		24	SCENE TRAD 2X1-INT	SCENE TRADITIONELLE 2X1M SANS FERME 2116	VOIR SCENE TRAD	93.7
1.1		4	PIED REGLABLE		VOIR SCENE TRAD	7.4
1.2		2	FERME 910	FERME 910	VOIR SCENE TRAD	4.6
1.3		2	FERME 1910	FERME 1910	VOIR SCENE TRAD	8.1
1.4		1	PRAT ECO 1000X2000 FIXPIED	PRI-R21		38.72
2		8	FERME 2116	FERME 2116	VOIR SCENE TRAD	8.7
3		4	COIFFE1	COIFFE1	VOIR SCENE TRAD	2.4
4		18	COIFFE2	COIFFE 2 DEPARTS	VOIR SCENE TRAD	3.2
5		14	COIFFE4	COIFFE 4 DEPARTS	VOIR SCENE TRAD	4.5
6		1	01611-2E1	ESCALIER - REF. ESC150		69.87
7	3SE1	9	02619-3SE1	GAR100-2		26.0
8	3SE2	1	02619-3S10	GAR100-1		18.3

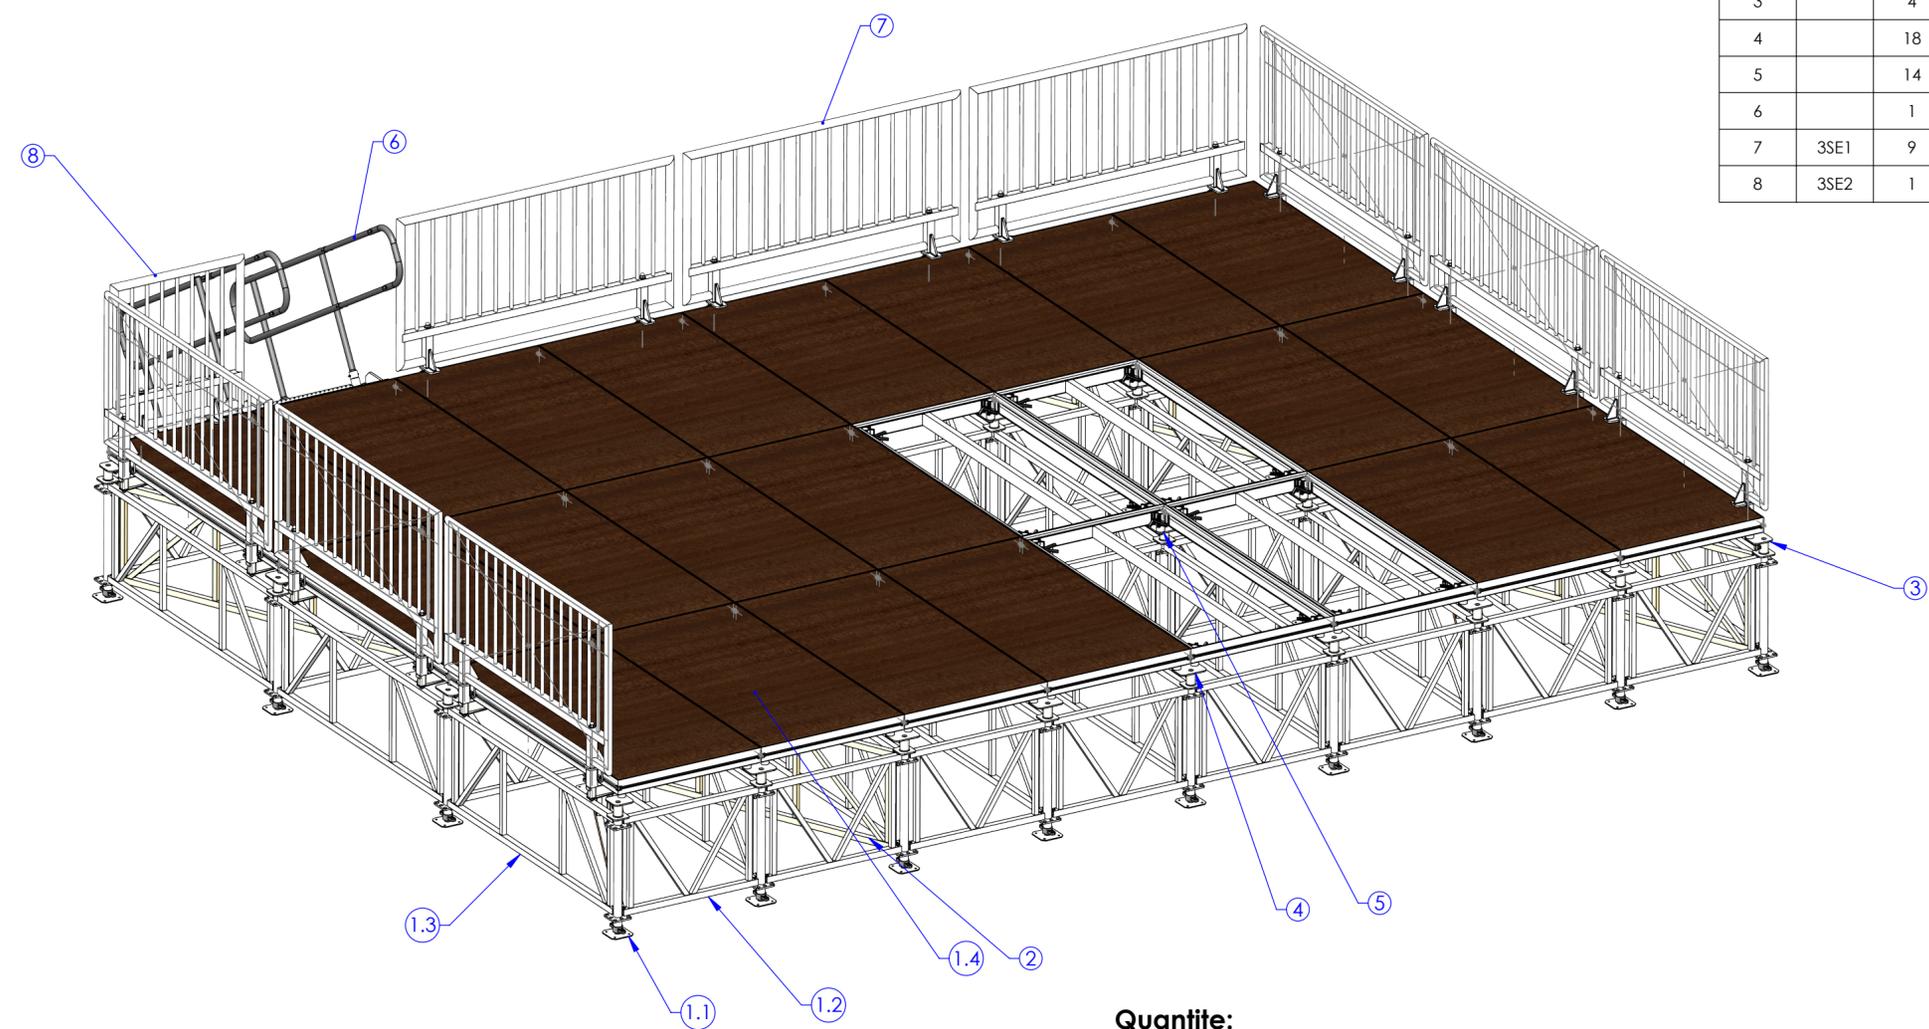

Quantite:
Matiere:
Traitement:
Masse: 2769.9 kg

Echelle 1:30	Format A2	 ROUTE DE LA NEUVILLE 08460 LALOBBE Tel. : 03.24.59.41.91 Fax : 03.24.55.01.97 Http://www.alusd.com	Dessine par : S.CHRISMENT
1er DIEDRE			Verifie par : SC
			Date : 22/05/2024
			Poids : 2769.9Kg

Ce plan est la propriete de la Ste ASD et ne peut etre communique sans son autorisation

CLIENT : _____

Titre : _____

Sous-Titre : SCENE TRAD 8x6

CEDIA No	SCENE TRAD-8x6	PLANCHE	1/1
Client No			/

12 11 10 9 8 7 6 5 4 3 2 1